
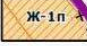
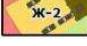






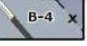

 
Житлові зони

-  Ж-1 Зона садибної забудови
-  Ж-1п Зона перспективної садибної забудови
-  Ж-2 Зона блокованої малоповерхової забудови
-  Ж-3 Зона змішаної від 2-х до 4-х поверхів житлової забудови та громадської забудови
-  Ж-4 Зона змішаної багатоповерхової житлової забудови та громадської забудови
-  Ж-4п Зона перспективної змішаної багатоповерхової житлової забудови та громадської забудови

Комунально-складські зони

-  КС-3 Зона розміщення об'єктів 3 класу санітарної класифікації
-  КС-4 Зона розміщення об'єктів 4 класу санітарної класифікації
-  КС-5 Зона розміщення об'єктів 5 класу санітарної класифікації

Виробничі зони

-  В-3 Зона підприємств III класу шкідливості
-  В-4 Зона підприємств IV класу шкідливості
-  В-5 Зона підприємств V класу шкідливості
-  В.п. Зона підприємств на перспективу

УМОВНІ ПОЗНАЧЕННЯ

-  Існуюча межа міста Павлоград (згідно рішення генерального плану)
-  Проектна межа міста Павлоград (згідно рішення генерального плану)
-  Проектна межа міста Павлоград (згідно моделі розвитку міста)
-  Межа охоронних зон
-  Межа історичного ареалу
-  Санітарно-захисна зона
-  Прибережно-захисна смуга

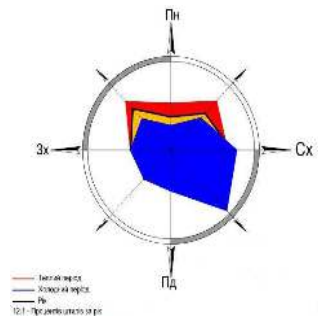
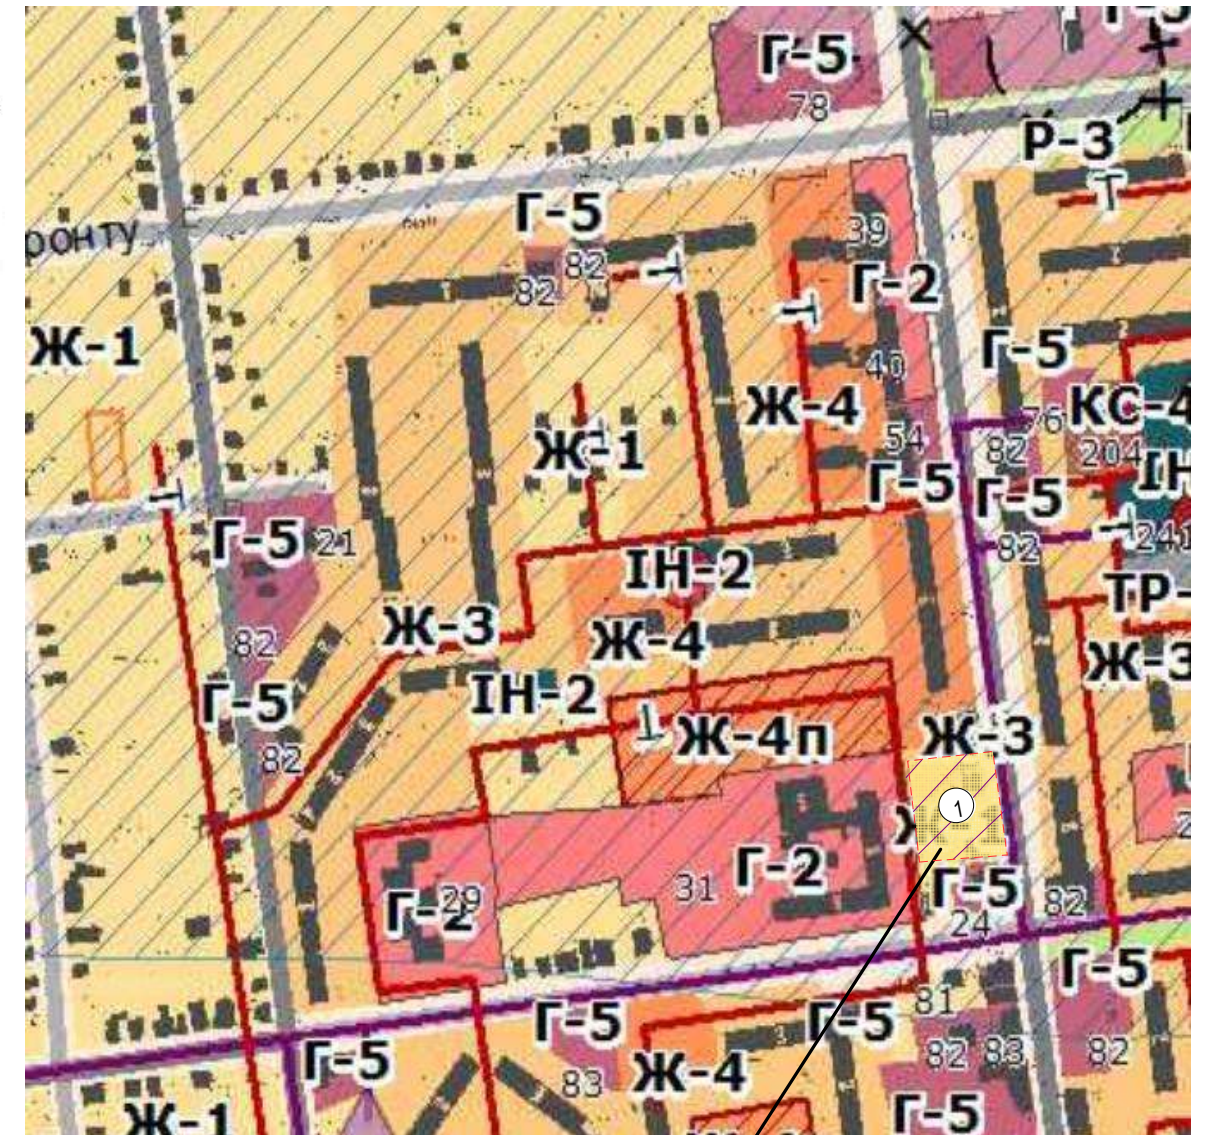


Схема планувальних обмежень.
М 1:2000




Ділянка, яка розглядається

ЗОНИ Громадські зони

-  Г-1 Ділова зона
-  Г-2 Навчальна зона
-  Г-3 Культурна та спортивна зона
-  Г-4 Лікувальна зона
-  Г-5 Торгівельна зона

Спеціальні зони

-  С-3 Зона режимних об'єктів зв'язку
-  С-4 Зона військових об'єктів
-  С-6 Зона зелених насаджень в санітарно-захисних зонах

Експлікація проектуємих будинків і споруд

1 - проектуємий магазин

				08/14-ДПТ		
ГАП	КУПЧЕНКО	Детальний план території квартала обмеженого улицями:				
Архітектор	КАМЕНЕВ	Маркса Карла, Озерная, Полтавская, Степного Фронта				
Директор	СВЕШНИКОВА	Стадия	Лист	Листов		
		П	5			
Проверил	ЕРОШЕК	Схема планировочных ограничений.			кп "ПЛАБ"	
		М 1:2000				

СОГЛАСОВАНО:	
Взамен инв. N	
Подпись и дата	
Инв. N подл.	