
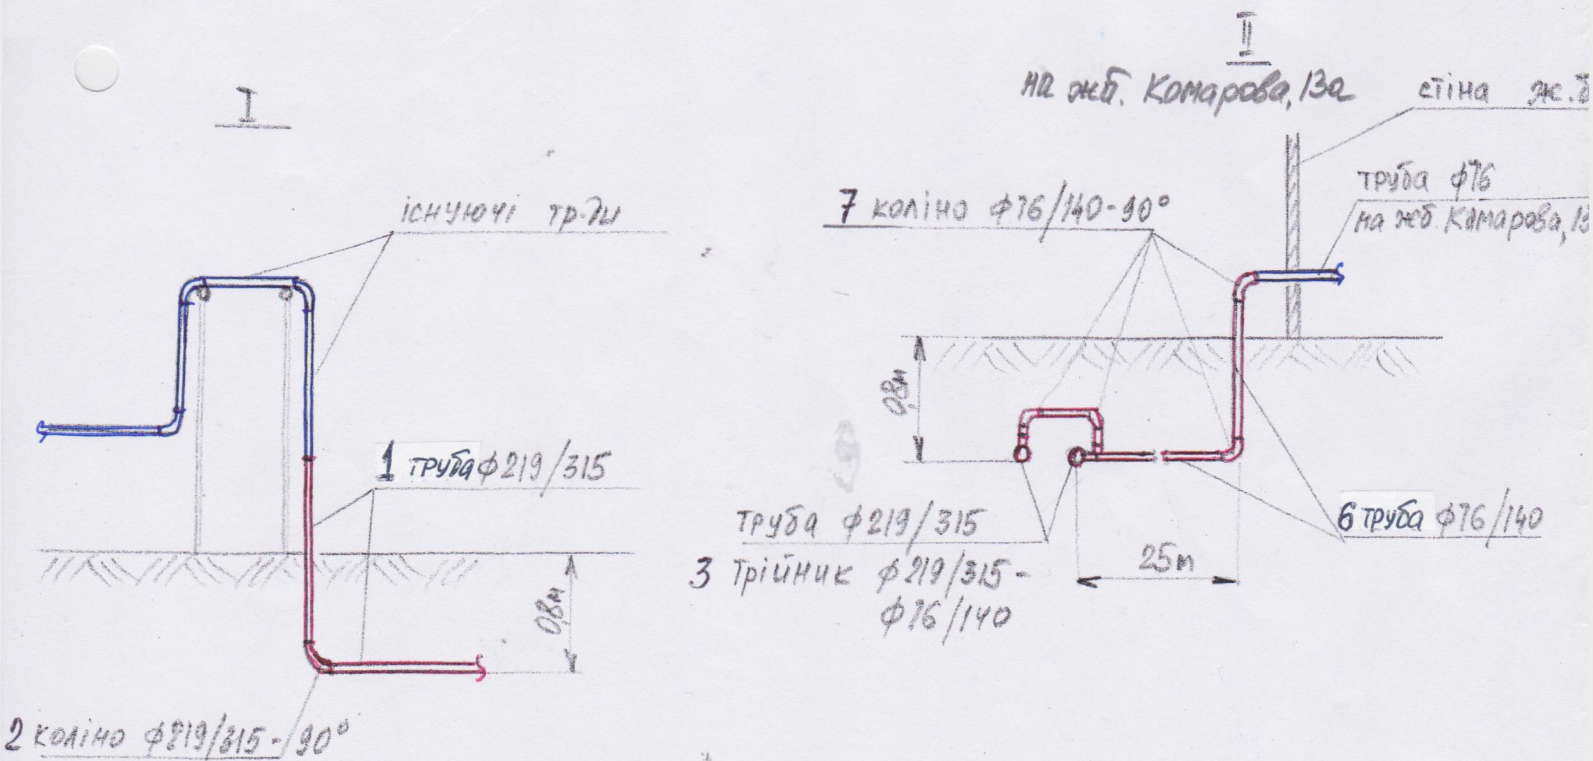


Схема
вильниці надземної тепломережі. III
на трубу ППУ в підземному

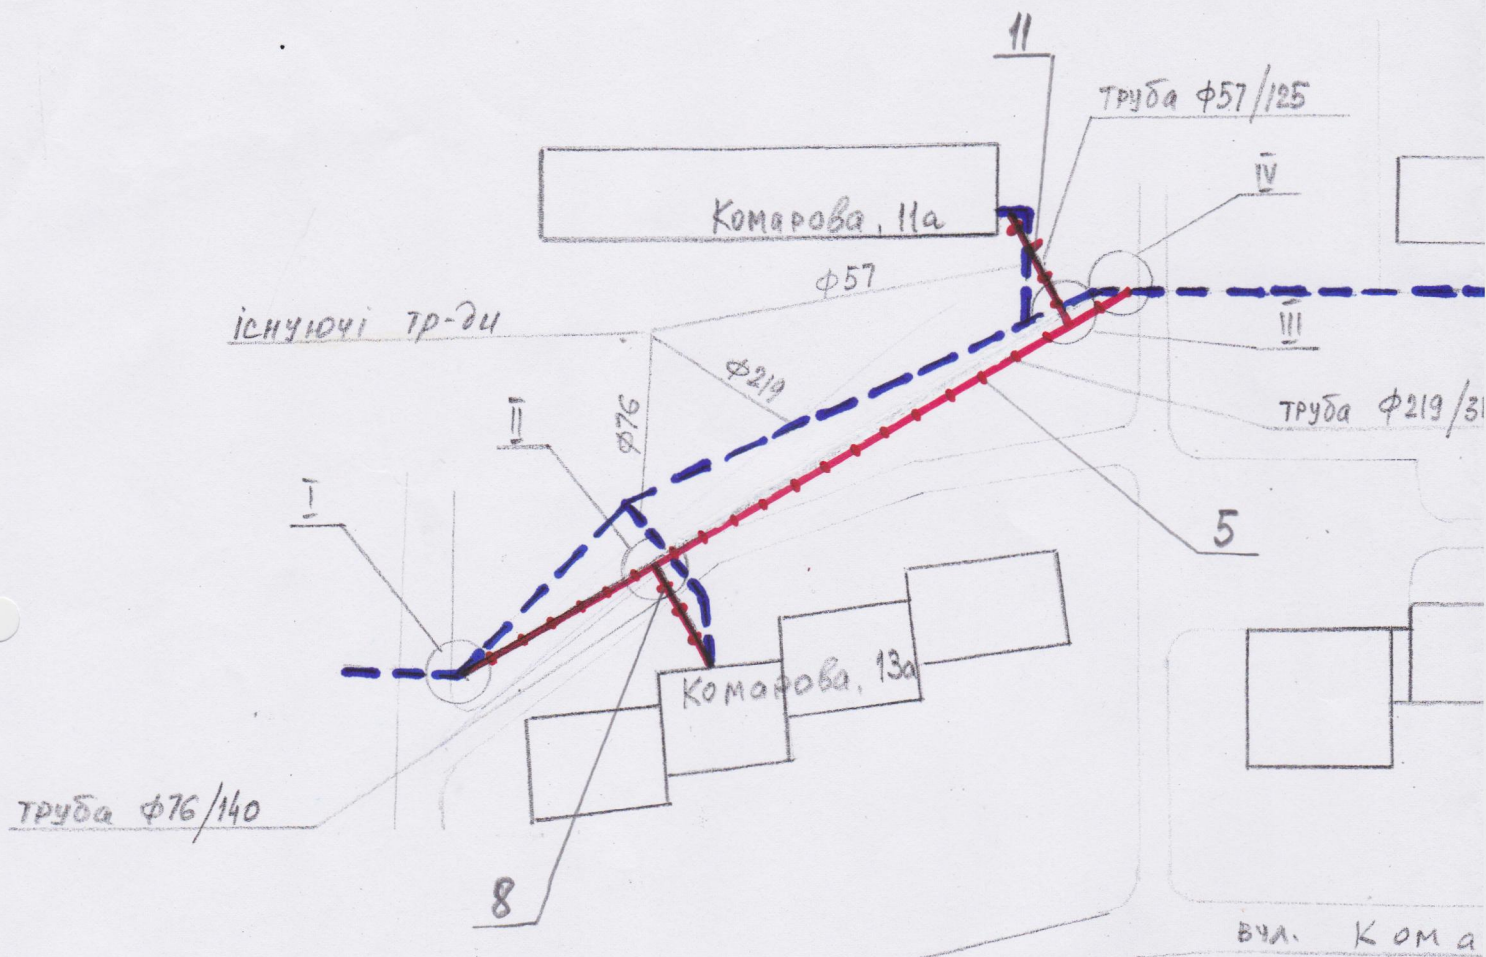

до планується до зміни
му виконанні

Комарова, 7

Комарова, 3а

рова

на ж.б. Комарова 11а

стіна ж.б.

труба $\phi 57$
на ж.б. Комарова, 11а

10 коліно $\phi 57/125$ 90°

9. труба $\phi 57/125$

4 трійник $\phi 219/315 - \phi 57/125$
труба $\phi 219/315$

25m

0.8m

IV

існуючі тр-ди.

труба $\phi 219/315$

0.8m

коліно $\phi 219/315 - 90^\circ$