


ДЕТАЛЬНИЙ ПЛАН ТЕРИТОРІЇ КВАРТАЛУ ОБМЕЖЕНОГО ВУЛИЦАМИ

ПРОЕКТНИЙ ПЛАН ПОЄДНАНИЙ З ПЛАНОМ ЧЕРВОНИХ ЛІНІЙ, СХЕМОЮ ОРГАНІЗАЦІЇ РУХУ ТРАНСПОРТУ І ПІШОХОДІВ

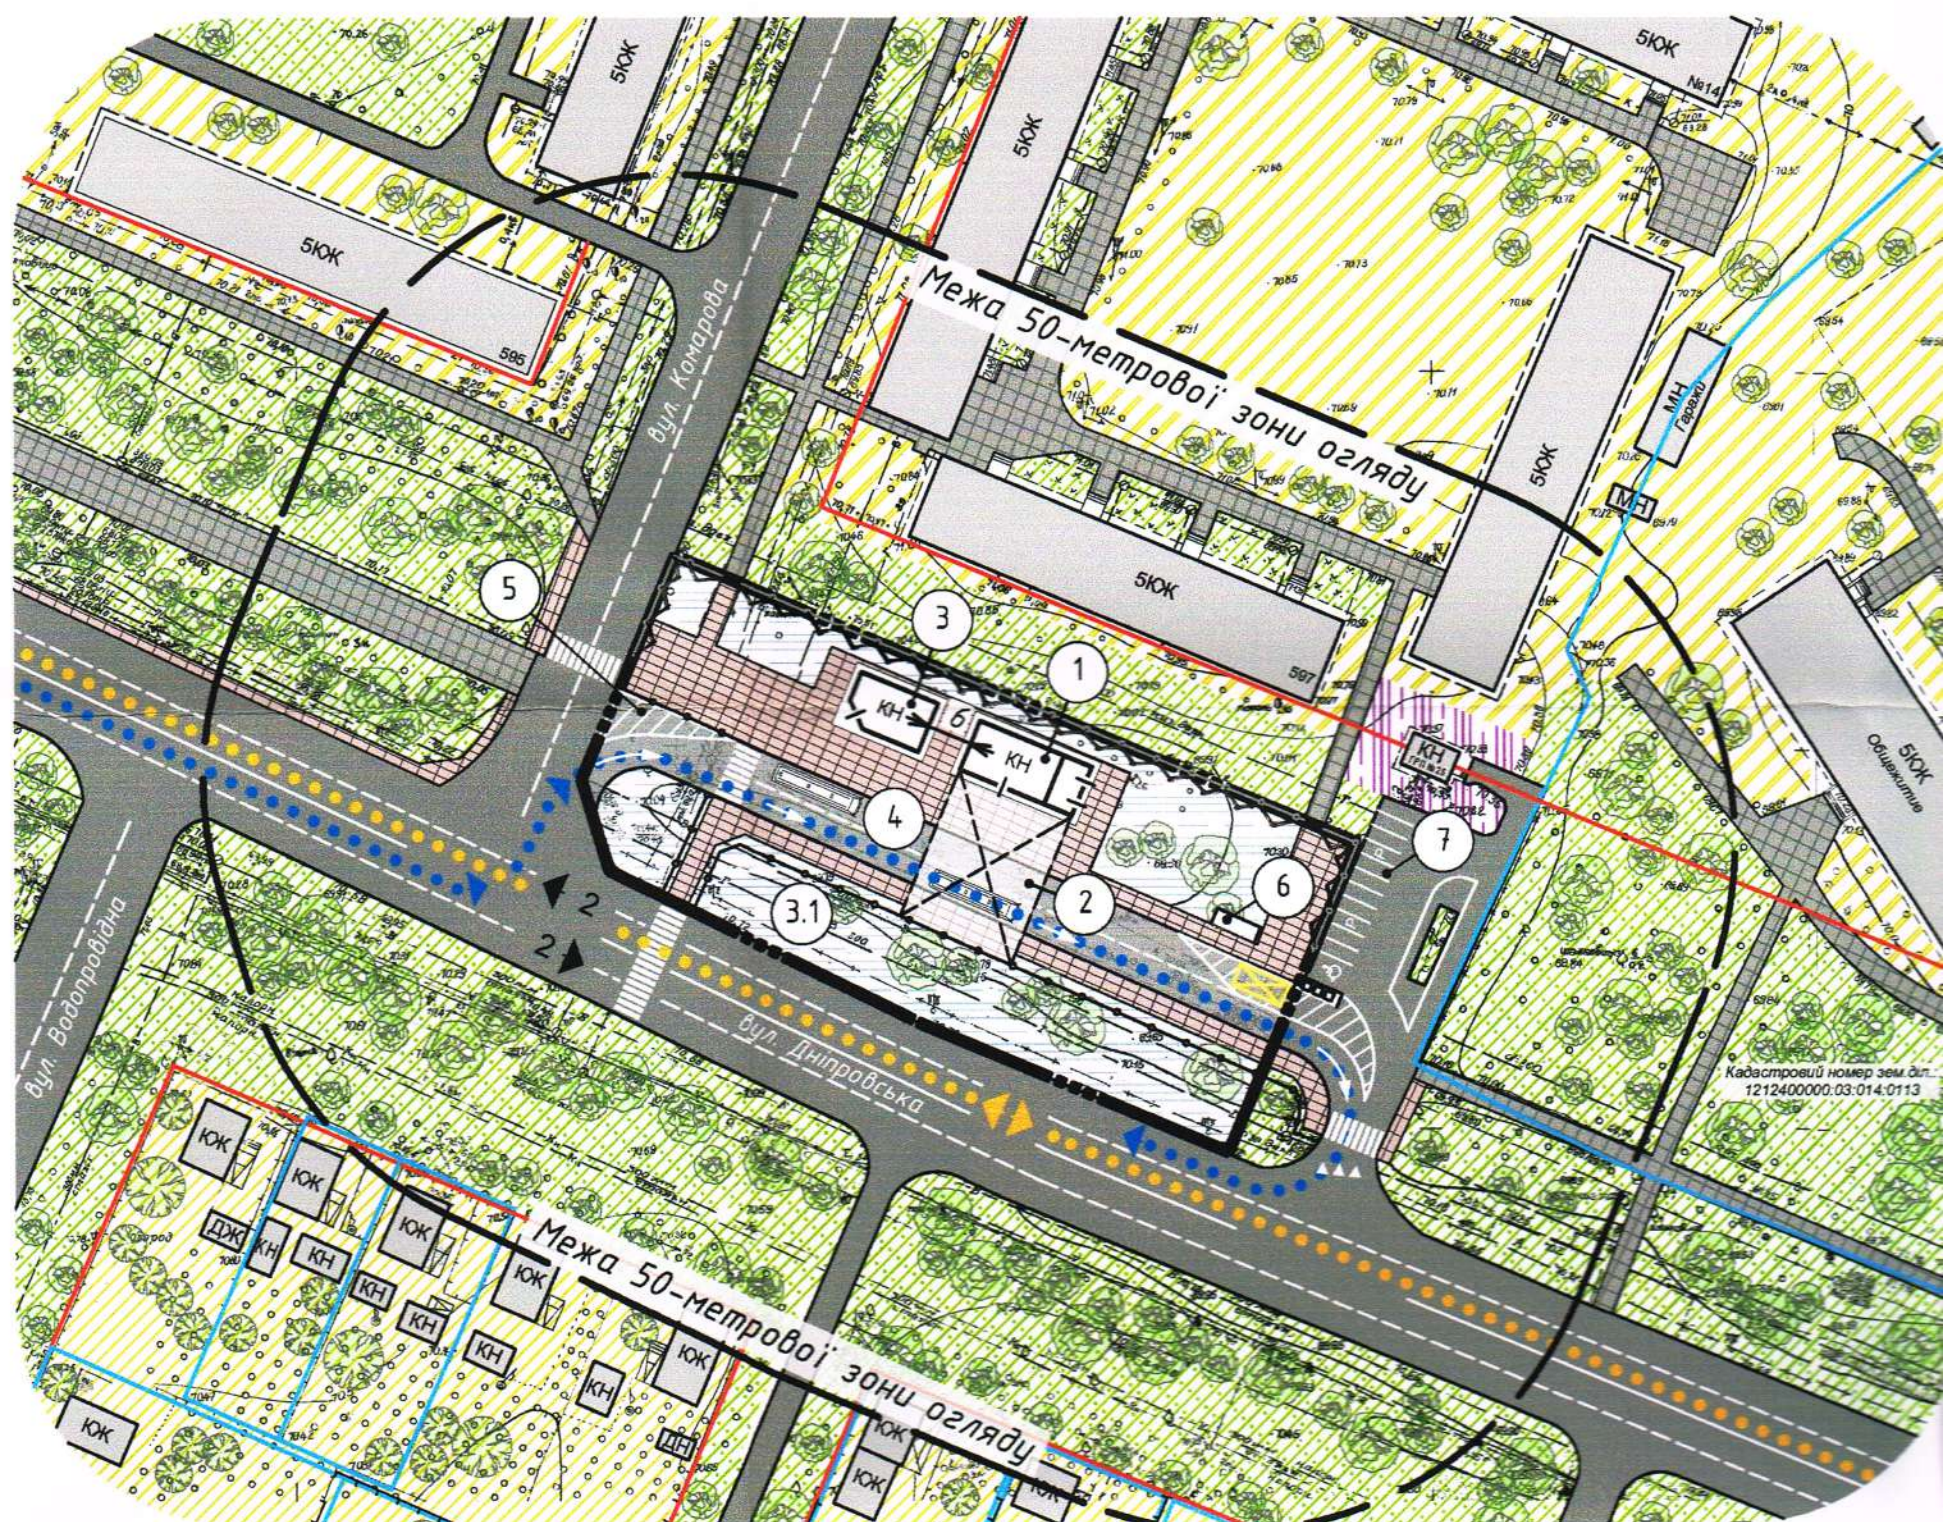

ОСНОВНІ ТЕХНІКО-ЕКОНОМІЧНІ ПОКАЗНИКИ

Назва показників	Одиниця виміру	Вихідний 2018р	Роз-й термін 2033р.
ТЕРИТОРІЯ В МЕЖАХ ПРОЕКТНИХ РОБІТ	га	0,42	0,42
Озеленення спецпризначення	га	0,42	-
Об'єкти життєвого призначення:			
Громадська забудова	га	-	-
Житлова садибна забудова	га	-	-
Житлова безсадибна забудова	га	-	-
Територія транспортної інфраструктури:			
Автостанція	га	-	0,42
ПІДПРИЄМСТВА ТА ОБ'ЄКТИ В МЕЖАХ ПРОЕКТНИХ РОБІТ			
Щільність населення	люд/га	-	-
Кількість працівників	осіб	-	2
ПІДПРИЄМСТВА ТА ПІДПРИЄМСТВА ОБСЛУГОВУВАННЯ			
Будівля автостанції	м² площа забуд.	-	112,0
Навіс	м² площа забуд.	-	336,0

ЕКСПЛІКАЦІЯ

№	Найменування
В межах проектних робіт	
1	Будівля автостанції (каса, зал, туалет)
2	Навіс
3	Магазин
4	Тимчасова стоянка для автобусів
5	Майданчик розвантаження товарів
6	Щит пожежний
За межами проектних робіт	
7	Стоянка автотранспорту